Bauherr / Committente
AUTONOME PROVINZ BOZEN
PROVINCIA AUTONOMA DI BOLZANO
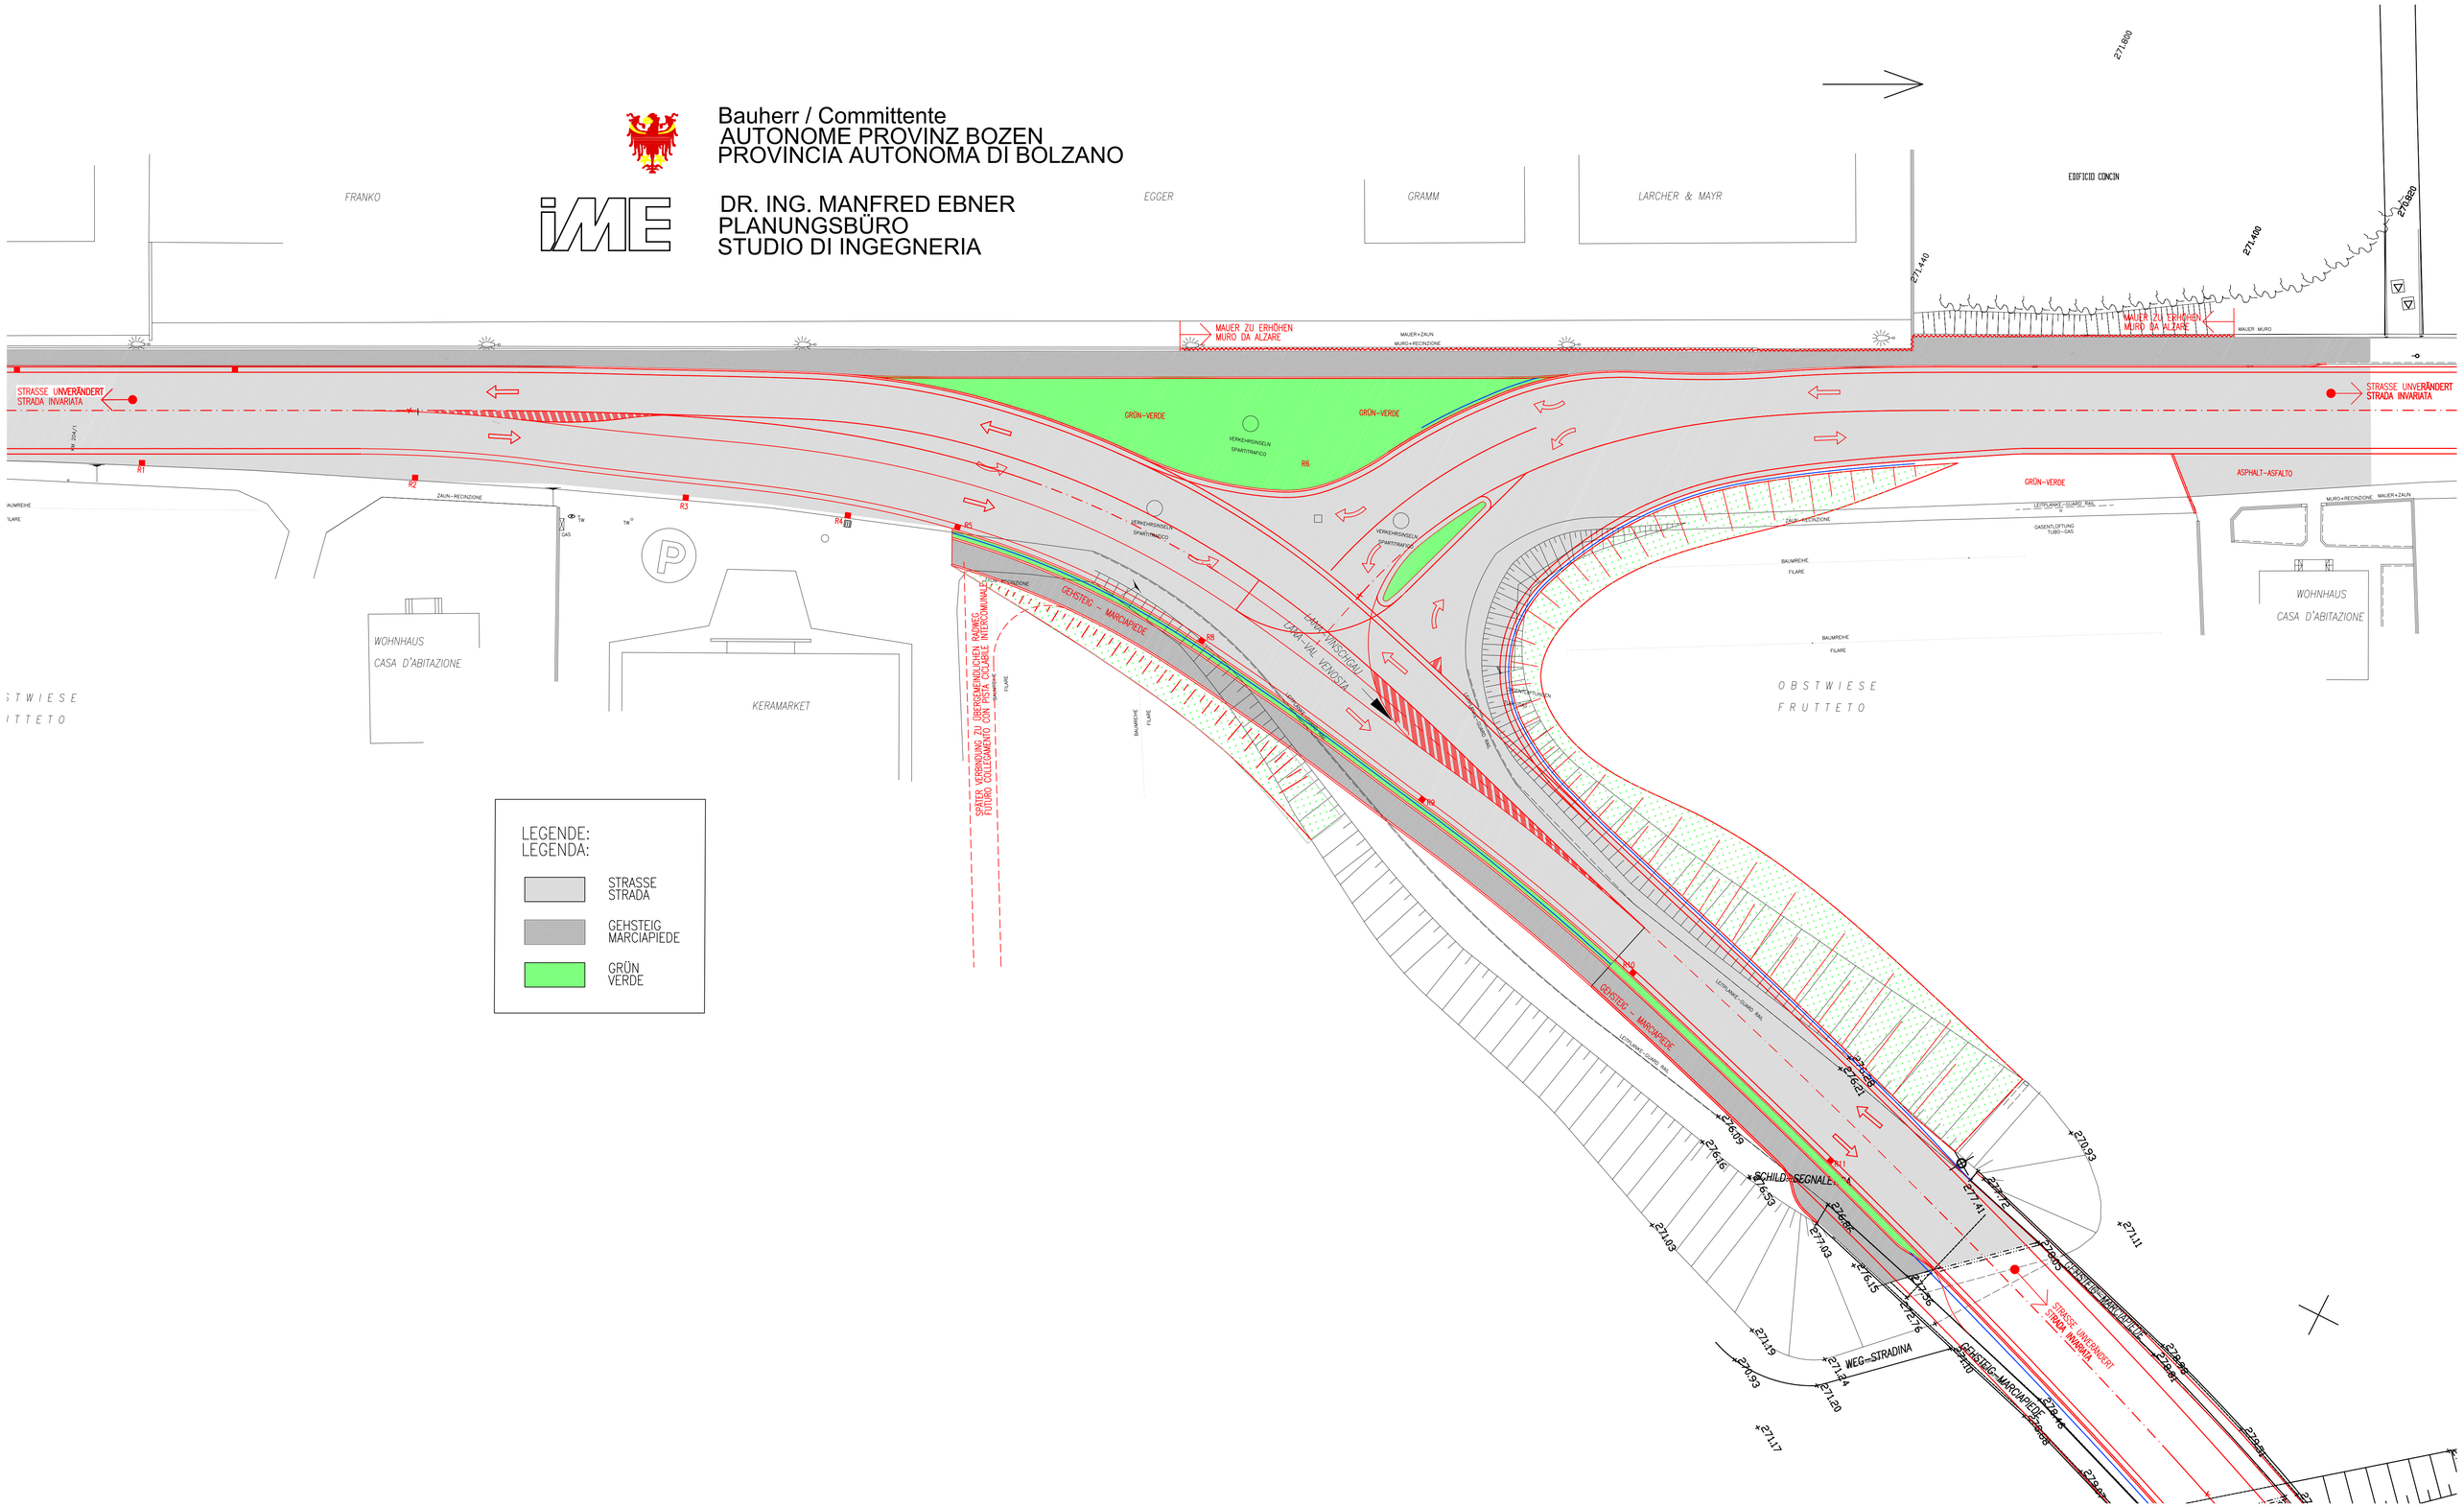
DR. ING. MANFRED EBNER
PLANUNGSBÜRO
STUDIO DI INGEGNERIA